| FAU RTE. | SECTION | COUNTY | TOTAL SHEETS | SHEET NO. |
|---|---|---|---|---|
| 1380 | * | DuPAGE | 94 | 92 |

STA. 97+50.00 TO STA. 100+75.00

* 00-00083-00-PV 83676

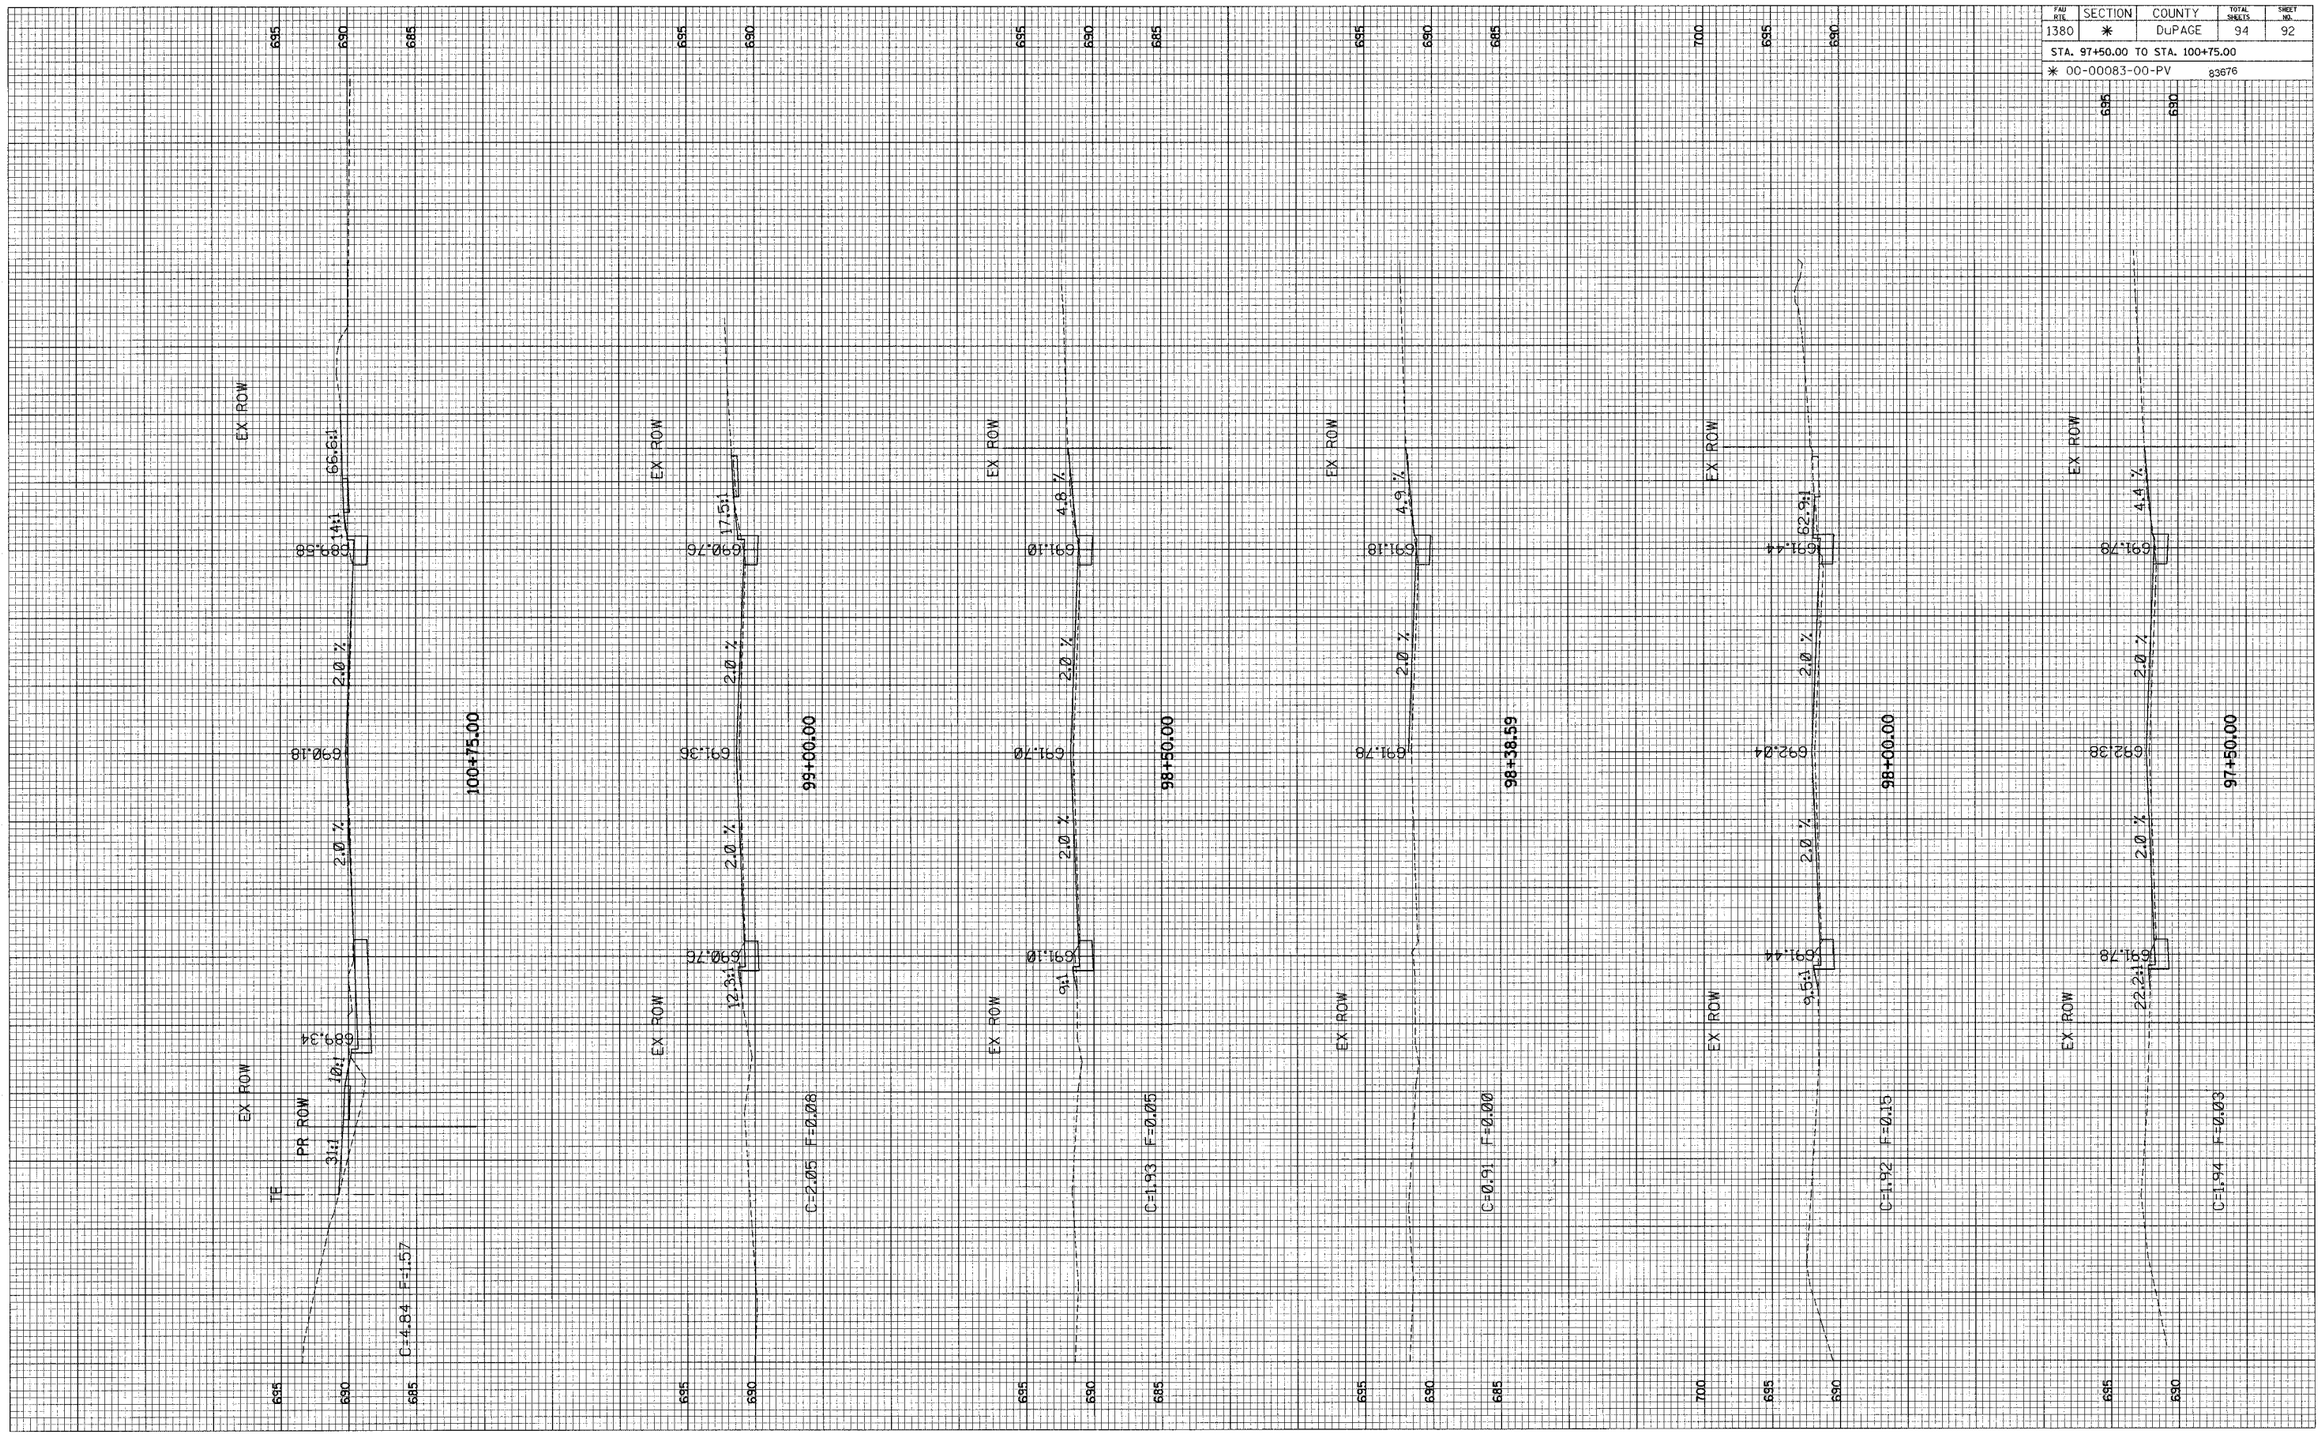


ADDISON ROAD

SCALE: 1" = 10' HORZ.

1" = 5' VERT.