ADDISON ROAD

SCALE: 1" = 10' HORZ.
1" = 5' VERT.

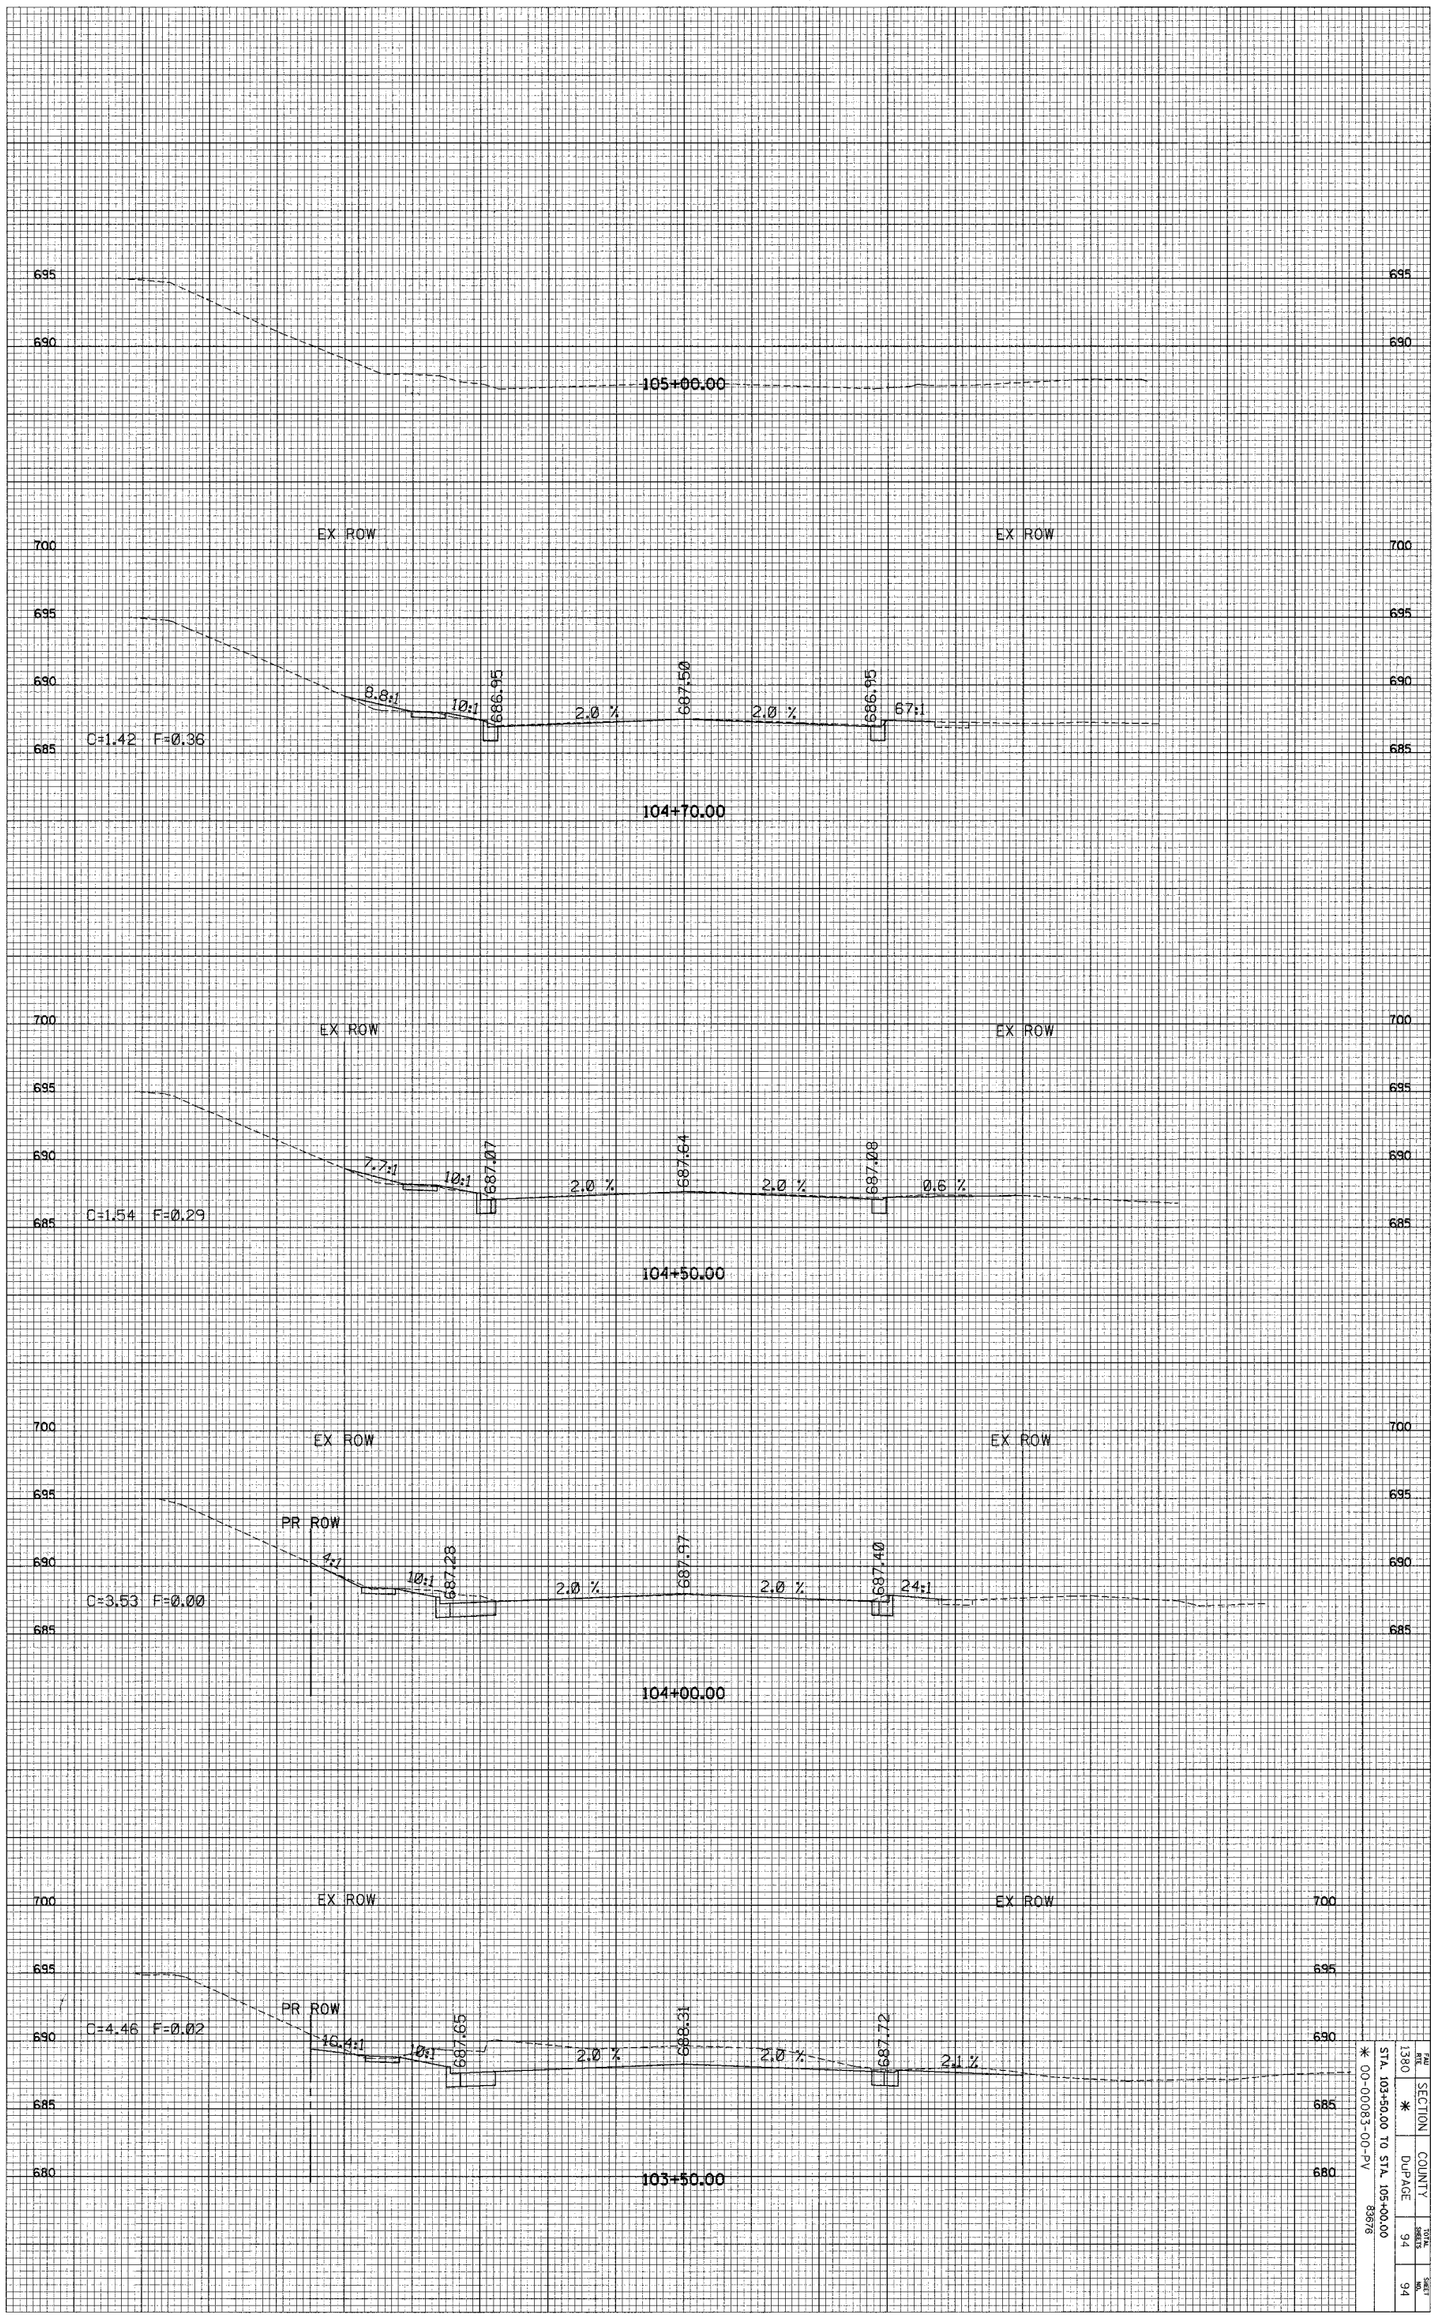

TOTAL SHEETS	SHEET
94	94

COUNTY	TOTAL SHEETS
DuPAGE	94

SECTION	COUNTY
1380 *	DuPAGE

STA. 103+50.00 TO STA. 105+00.00

* 00-00083-00-PV

83676